

#### 4.2.a. Document graphique du règlement

Zonage avec servitudes hors risques naturels

Echelle 1/7000e




Vu pour être annexé à la délibération d'approbation de la décision de projet portant mise en compatibilité du P.L.U. en date du 27 février 2009.

Le Maire Noël ROLLAND

#### LES ZONES ET LES SECTEURS

- (Z) Limite de zone
- (Z) Zone de Protection du Patrimoine Architectural Urbain et Paysager
- ZONES URBAINES**
  - Ua Zone agglomérée dense
  - Ub Zone d'extension
  - Uc Zone d'extension de faible densité
  - Ui Zone d'activités économiques
- ZONES NATURELLES ET FORESTIÈRES**
  - N Zone naturelle protégée
  - Nb Zone naturelle protégée
  - Nc Zone naturelle constructible pour petite construction bois
  - Nd Zone naturelle déjà bâtie d'intérêt patrimonial
  - Ne Zone naturelle déjà bâtie (extension)
  - Nh Zone naturelle déjà bâtie (hameaux)
  - Ni Zone naturelle de stockage de matériaux lié à l'activité existante
  - Ns Zone naturelle d'intérêt scientifique
  - Nt Zone naturelle à vocation d'activité touristique
- ZONES A URBANISER**
  - AUA Zone à aménager à vocation principale d'habitat
  - AUB Zone à aménager à vocation principale d'équipements publics
  - AUE Zone à aménager à vocation d'activités économiques
  - AUI Zone à aménager à vocation d'activités liées à l'agriculture
  - AUie Zone à aménager à vocation d'activités pour l'extension de la zone du Rondeau
- ZONES AGRICOLES**
  - A Zone agricole
  - An Zone agricole à enjeu paysager
  - Av Zone agricole à enjeu écologique (zone humide)
- RESERVES D'EQUIPEMENTS PUBLICS**
  - Emplacement réservé
  - Numéro de l'opération
  - Empise de la plateforme
  - Trouée de part et d'autre de la voie
  - Entrée d'agglomération
  - Limite d'application des pastilles plateforme / trouée
- AUTRES SERVITUDES**
  - Site d'élevage lié à une activité agricole (2006)
  - Espace Boisé Classé
  - Fuseau d'études du projet de la Ligne Grande Vitesse Lyon / Sillon Alpin
  - Bâtiment agricole d'intérêt architectural ou patrimonial (changement de destination pour du logement)
  - Bâtiment agricole d'intérêt architectural ou patrimonial (changement de destination pour de l'hébergement)
- TTTTT** Périmètre archéologique

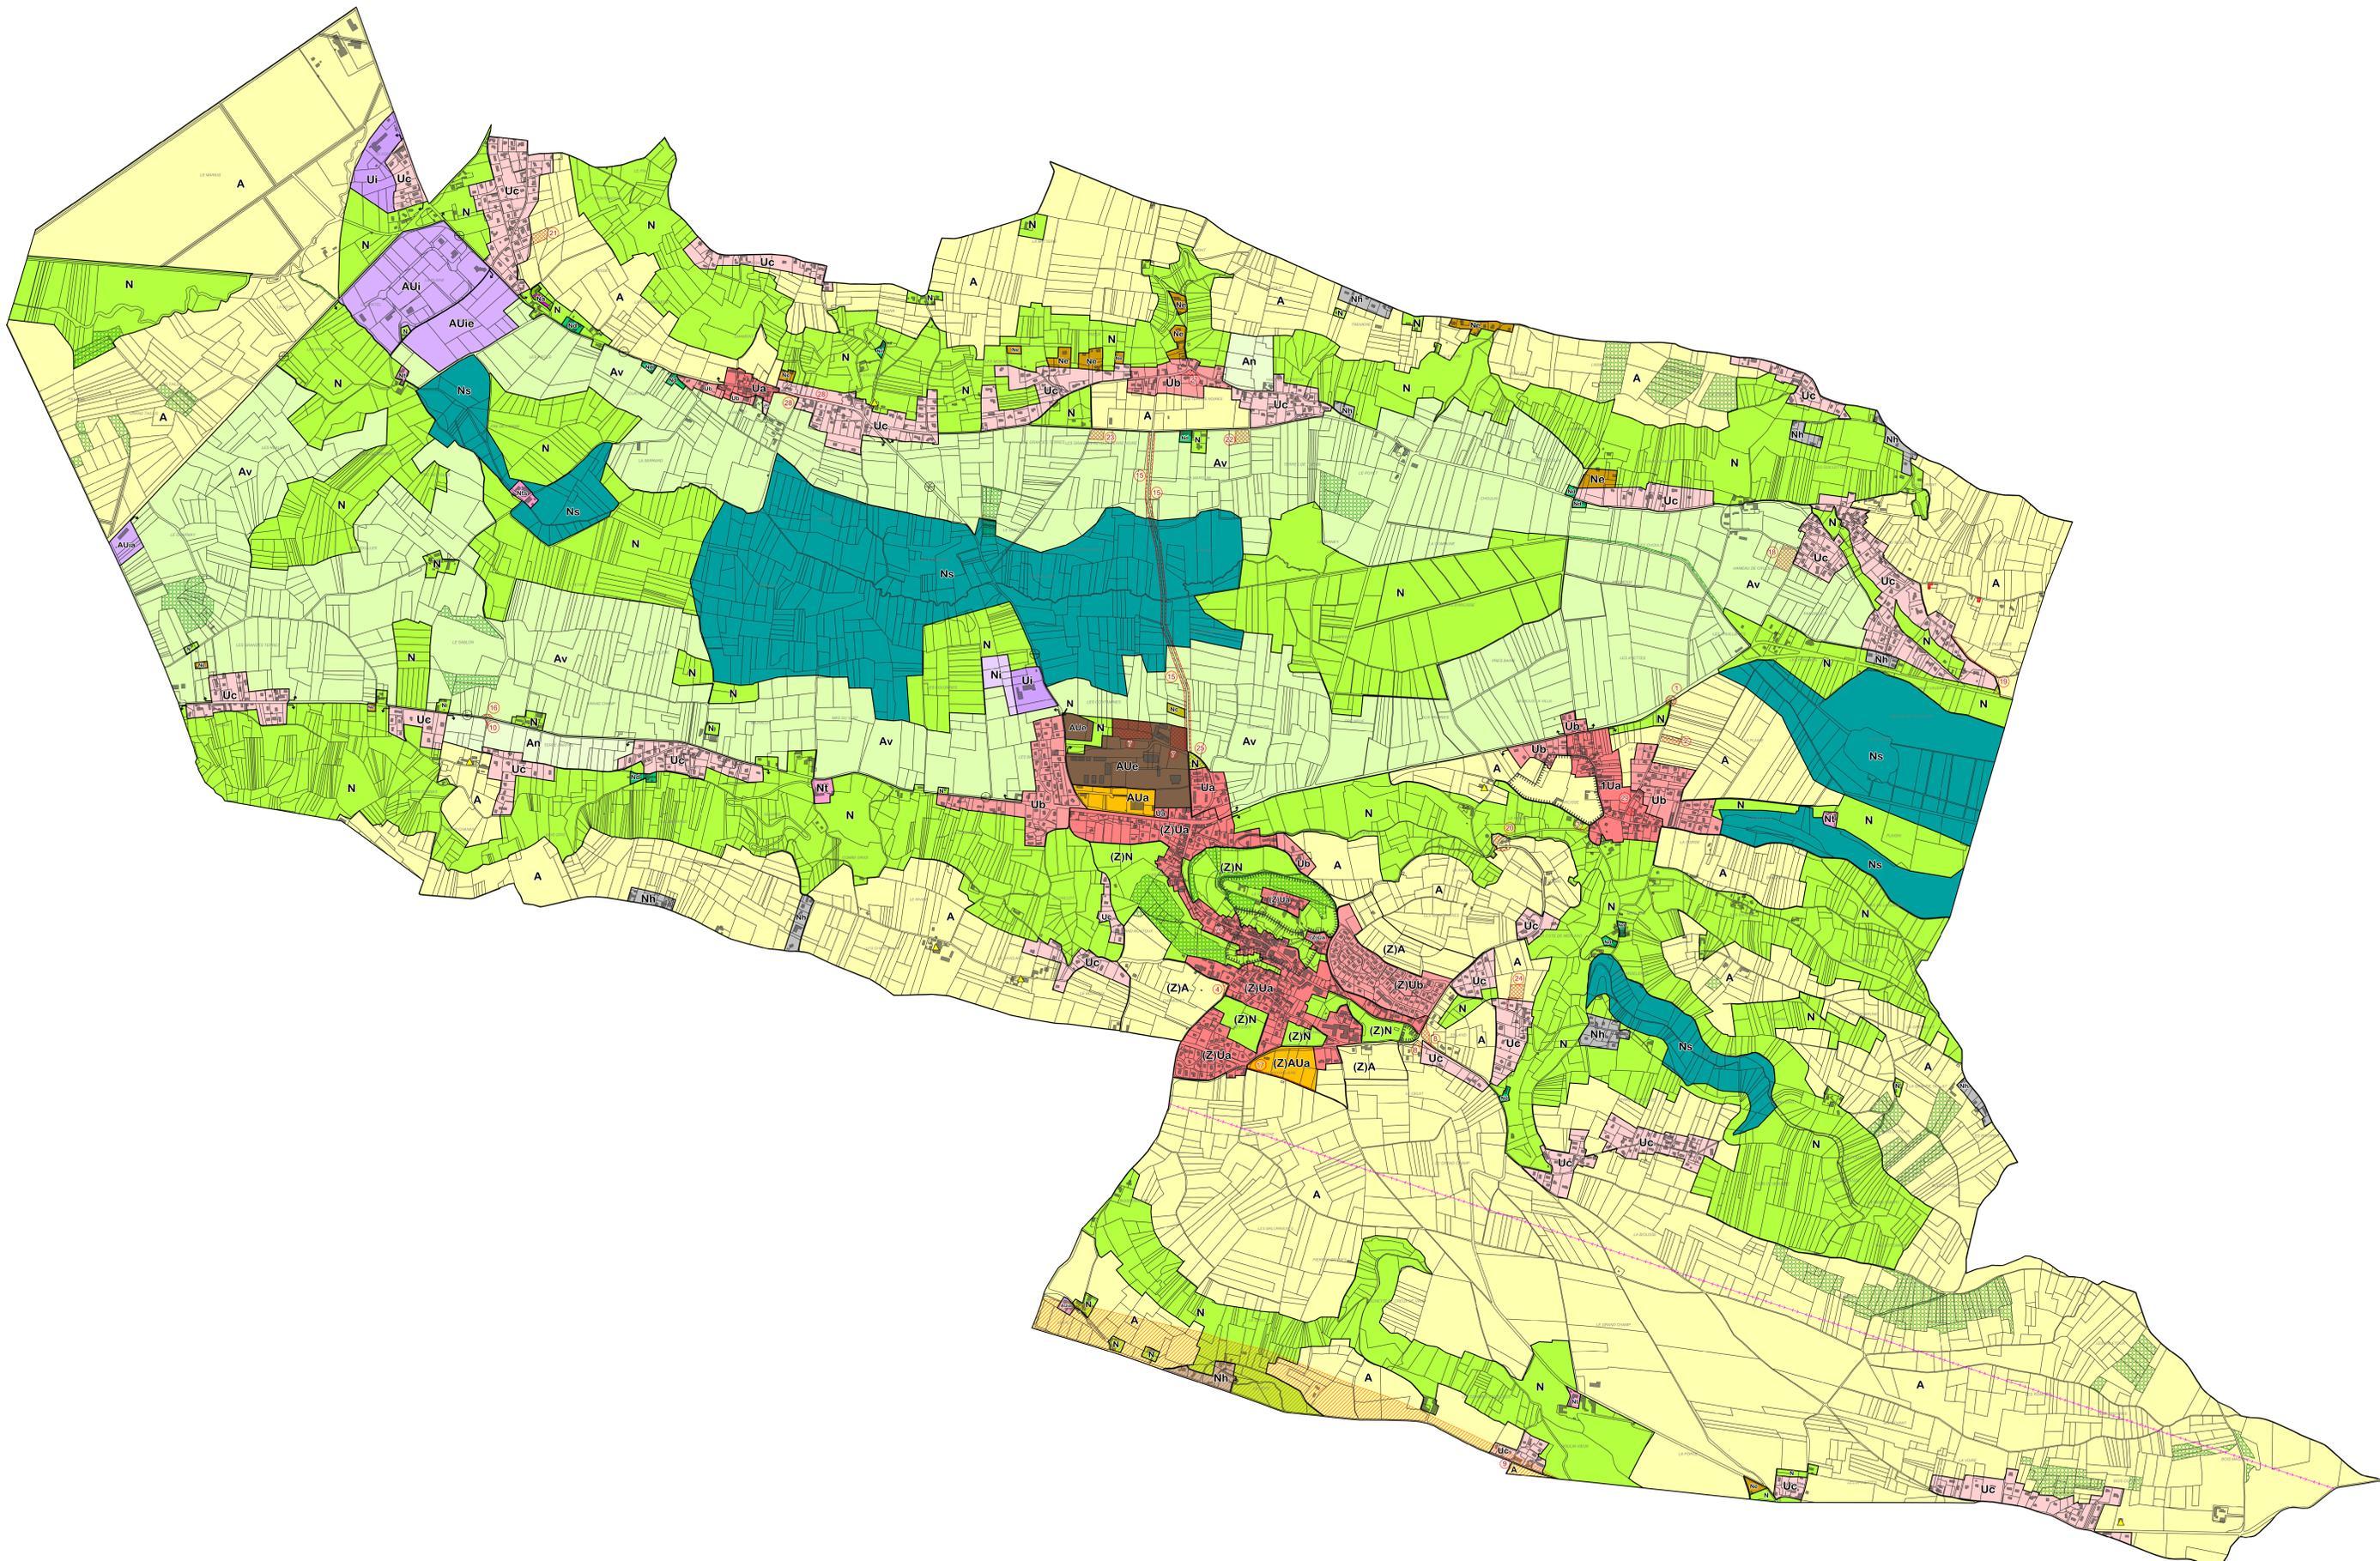

#### Liste des emplacements réservés

N° de l'emplacement	Objet	Bénéficiaire
1	Aménagement du carrefour entre la RD n° 19 et la VC n° 21	Commune
2	Aménagement du parking du cimetière	Commune
3	Elargissement de voie (VC n° 2)	Commune
4	Aménagement du carrefour entre la VC n° 12 et la VC n° 7	Commune
7	Extension des équipements scolaires, périscolaires, sportifs et de loisirs	Commune
8	Aménagement du carrefour entre la RD n° 54 et la VC n° 2	Conseil Général
9	Aménagement du carrefour entre la RD n° 143 et le chemin rural	Commune
10	Aménagement du carrefour entre la RD n° 19 et la VC n° 22 et de stationnements associés	Conseil Départemental et Commune
15	Elargissement de voie (VC n° 23) y compris déplacements doux	Commune
16	Création d'un arrêt de bus (lieudit La Grande Chanais)	Commune
17	Aménagement du carrefour entre la RD n° 54 F et le chemin rural Elargissement du chemin rural	Commune
18	Assainissement collectif	Service Intercommunal des Eau-Dormeau-Montard
19	Elargissement de voie (chemin rural des Picardes)	Commune
20	Elargissement de voie (VC n° 2)	Commune
21	Création d'un bassin d'infiltration - Chamont	Commune
22	Création d'un bassin d'infiltration - Trieux	Commune
23	Création d'un bassin de stockage - Trieux	Commune
24	Création d'un bassin d'infiltration - Frelère	Commune
25	Création d'un parking	Commune
26	Aménagement de la rue de l'Abbatiale et création de stationnements	Commune
27	Elargissement de voie et aménagement routier	Commune
28	Elargissement de voie	Commune
29	Extension de la place François Charvet	Commune